
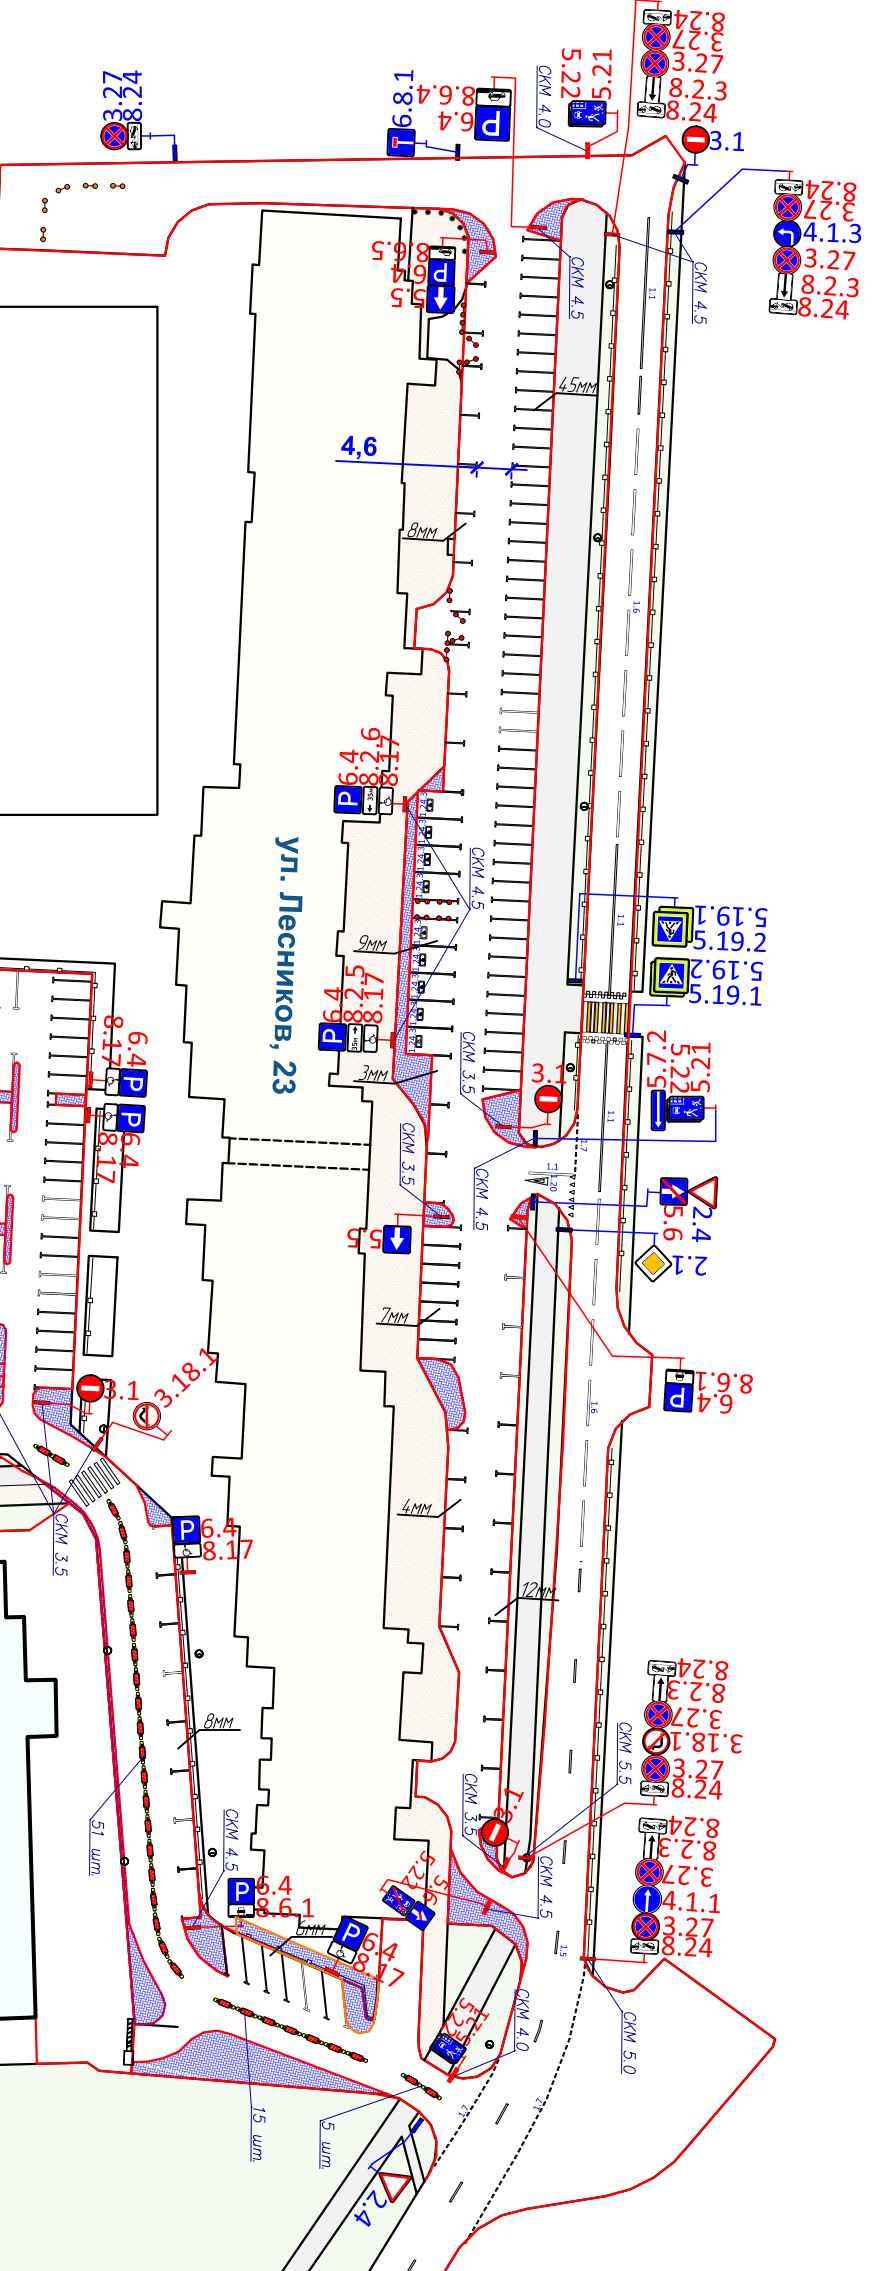
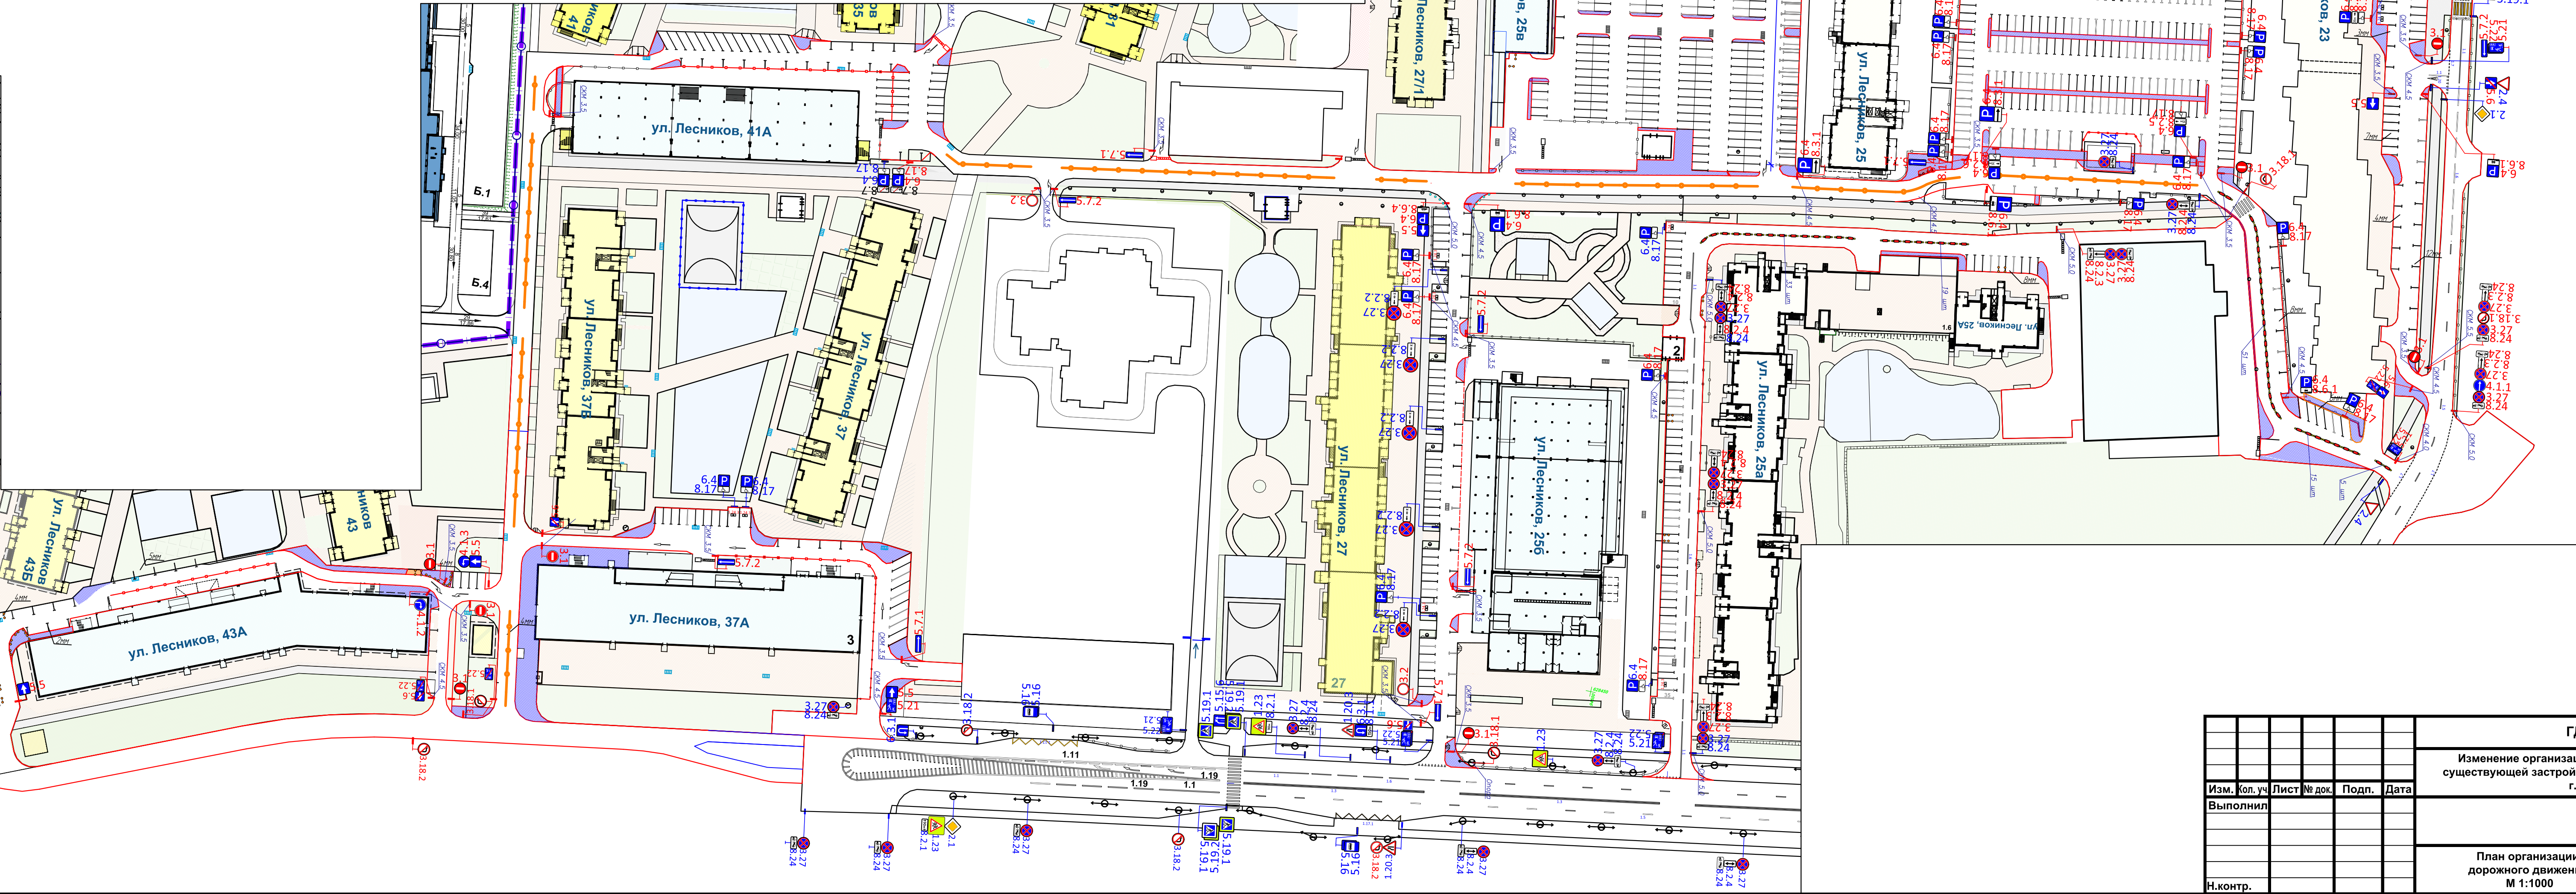


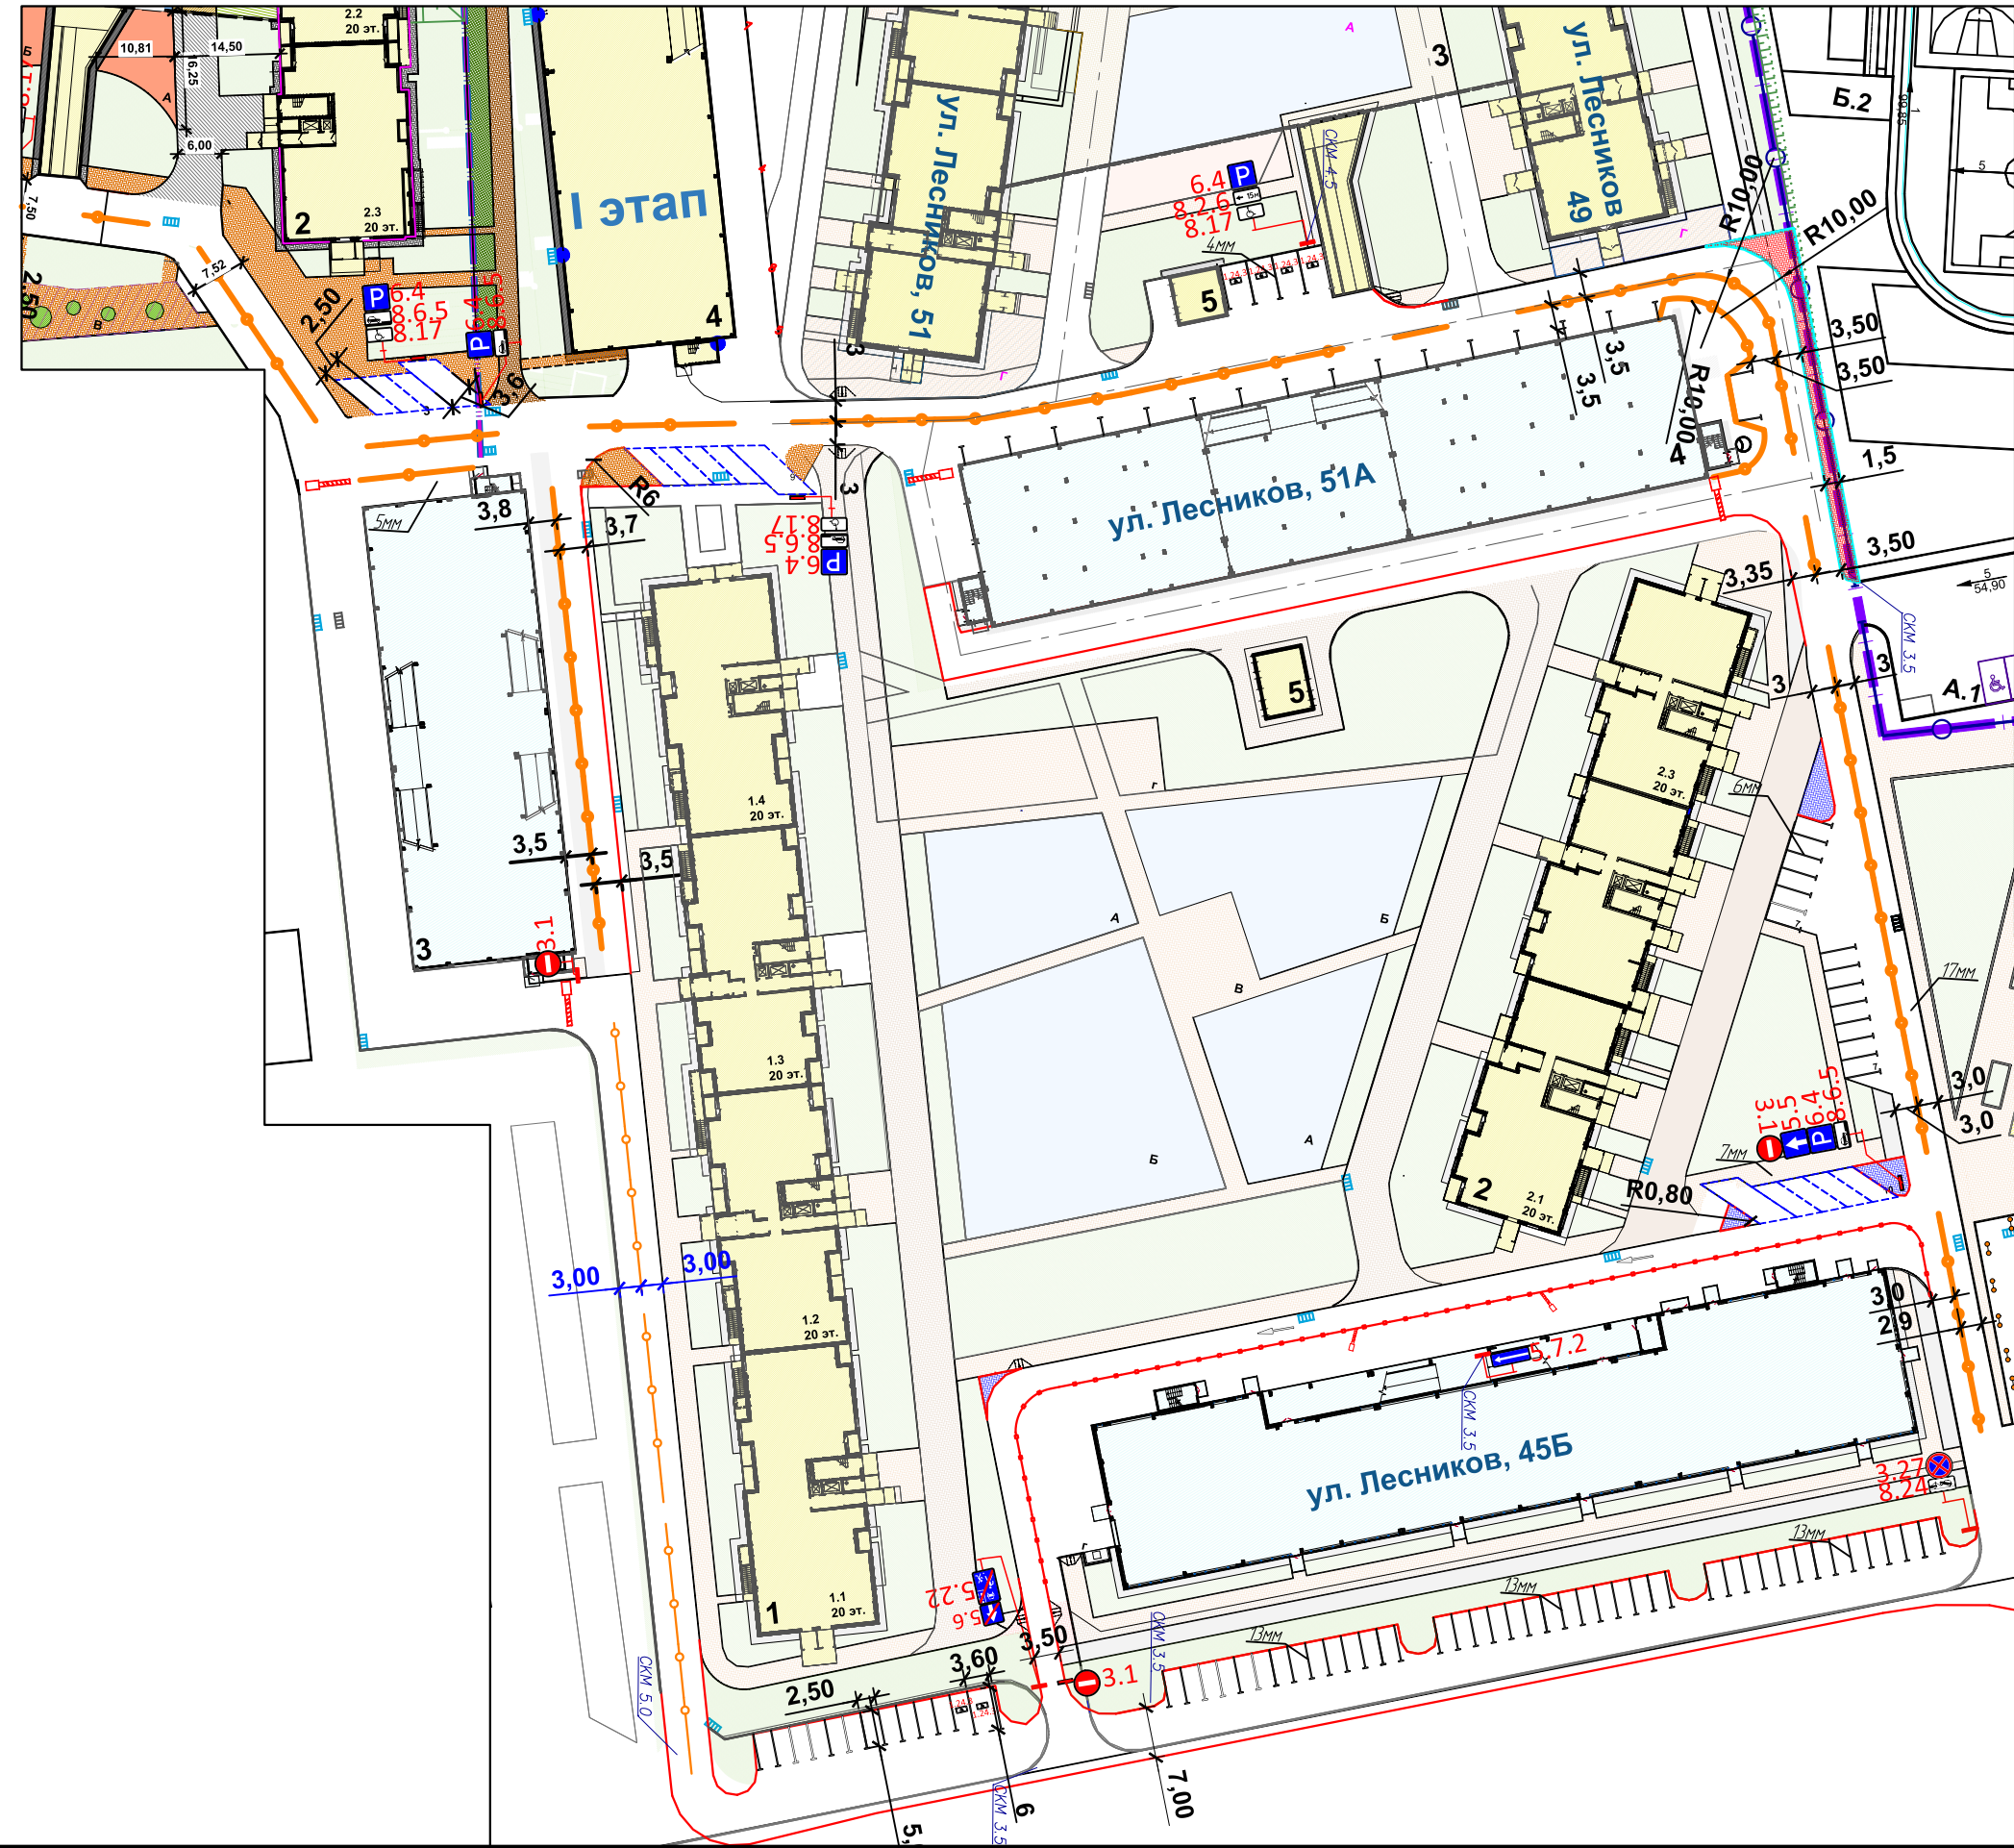

ГД.П.2024-04				
Изменение организации дорожного движения внутри существующей застройки жилого комплекса «Тихие Зори» г. Красноярск.				
Изм.	Кол. ус	Лист № док	Подп.	Дата
Выполнил				
Н.контр.				
План организации дорожного движения М 1:1000			Стадия	Лист
			П	1
				5
Копировал				
Формат А3х				